


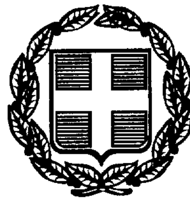

ΕΦΗΜΕΡΙΣ ΤΗΣ ΚΥΒΕΡΝΗΣΕΩΣ

ΤΗΣ ΕΛΛΗΝΙΚΗΣ ΔΗΜΟΚΡΑΤΙΑΣ

ΤΕΥΧΟΣ ΤΕΤΑΡΤΟ **Αρ. Φύλλου 959**

7 Νοεμβρίου 1997

ΠΕΡΙΕΧΟΜΕΝΑ

ΑΝΑΔΑΣΩΣΕΙΣ

ΑΠΟΦΑΣΕΙΣ

Αριθ. 2568 (1)

Κήρυξη αναδασωτέας έκτασης στρεμ. 5,476 στη θέση Παλιά Σκάλα περιοχής Κοινότητας Μηλεών Ν. Ευβοίας.

Ο ΔΙΕΥΘΥΝΤΗΣ ΔΑΣΩΝ Ν. ΕΥΒΟΙΑΣ

Έχοντας υπόψη:

1. Τις διατάξεις του Ν. 2218/94 όπως τροποποιήθηκαν και συμπληρώθηκαν με το Ν. 2240/94 και το Ν. 2307/95 σύμφωνα με τις οποίες καθιδρύθηκαν ως Β' βαθμός Τοπικής Αυτοδιοίκησης οι Νομαρχιακές Αυτοδιοικήσεις (Ν.Α.).

2. Τις διατάξεις του Ν. 2503/97 «Διοίκηση - οργάνωση - Στελέχωση της Περιφέρειας», καθώς και την 6747/29.9.97 απόφαση του Γενικού Γραμματέα της Περιφέρειας περί αρμοδιοτήτων.

3. Τις διατάξεις του άρθρου 117 παρ. 3 του Συντάγματος της Χώρας.

4. Τις διατάξεις του Ν. 998/79 «περί Προστασίας Δασών κλπ» και ειδικότερα:

α) του άρθ. 41 παρ. 1, β) του άρθρου 38 παρ. 1.

5. Τις διαταγές του Υπουργείου Γεωργίας:

α) 160417/1180/8.7.1980, β) 182447/3049/24.9.1980.

6. Την Ηα/2615/28.8.97 αναφορά του Δασαρχείου Ιστιαίας περί κηρύξεως αναδασωτέας έκτασης 5,476 στρεμ. στη θέση Παλιά σκάλα του διακατεχόμενου δάσους Μηλεών που κάηκε την 21.8.97, αποφασίζουμε:

Κηρύσσουμε αναδασωτέα με σκοπό τη διατήρηση του χαρακτήρα του δάσους και την προστασία και ανάπτυξη της δασικής βλάστησης με φυσική αναγέννηση (βάσει προγράμματος του Δασαρχείου της περιοχής της), την έκταση των 5,476 στρεμ. που βρίσκεται στη θέση Παλιά Σκάλα του διακατεχόμενου δάσους Μηλεών Ν. Ευβοίας και προσδιορίζεται από τα στοιχεία Α - Β - Γ - Δ - Ε - Ζ - Η - Θ - Α και με όρια:

Ανατολικά: Διακατεχόμενο δάσος Μηλέων και αγροτική έκταση.

Δυτικά: Διακατεχόμενο δάσος Μηλέων.

Βόρεια: Αγροτική έκταση.

Νότια: Αγροτική έκταση,

Όπως φαίνεται στο συνημμένο σχεδιάγραμμα που αποτελεί αναπόσπαστο μέρος της παρούσης απόφασης.

Η απόφαση αυτή να δημοσιευθεί στην Εφημερίδα της Κυβερνήσεως.

Χαλκίδα, 29 Σεπτεμβρίου 1997

Με εντολή Γεν. Γραμμ. Περιφέρειας

Ο Διευθυντής Δασών

ΝΙΚΟΛΑΟΣ ΑΓΑΘΟΥ ΛΟΥΚΑΣ

ΑΠΑΛΛΟΤΡΙΩΣΕΙΣ

ΑΠΟΦΑΣΕΙΣ

Αριθ. Δ12/0/35492 (2)

Εφαρμογή του άρθρου 1 του Ν. 653/77 για τη βελτίωση - διαπλάτυνση του αυτοκινητόδρομου Αθηνών - Λαμίας, τμήμα: Α.Κ. Οινοφύτων - Α.Κ. Σχηματαρίου με την κατασκευή των οδών SR2N (χ.θ. 9+984,70 - χ.θ. 11+024,70), Νο 6 (χ.θ. 0+000 - χ.θ. 0+072,42), Νο 12 ΑΝ (χ.θ. 0+000 - χ.θ. 0+430,47).

Ο ΥΠΟΥΡΓΟΣ ΠΕΡΙΒΑΛΛΟΝΤΟΣ, ΧΩΡΟΤΑΞΙΑΣ ΚΑΙ ΔΗΜ. ΕΡΓΩΝ

Έχοντας υπόψη:

1. Τις διατάξεις του Ν. 653/77 «Περί υποχρεώσεως των παροδίων ιδιοκτητών για τη διάνοιξη οδών κ.λπ.», όπως τροποποιήθηκε και συμπληρώθηκε με τους Ν. 960 (άρθρο 9 παρ. 4), Ν. 947/79 (άρθρο 62 παρ. 9 και 10), Ν. 1349/83 (άρθρο 14) και Ν. 1418/84 (άρθρο 25) σε συνδυασμό με την Α1/0/2/7/12.3.85 απόφαση Υπουργού ΠΕΧΩΔΕ.
2. Τις διατάξεις του Π.Δ. 929/79 «Περί εκτελέσεως του άρθρου 1 του Ν. 653/77».
3. Τις διατάξεις του Π.Δ. 69/88 «Περί Οργανισμού της Γενικής Γραμματείας Δημοσίων Έργων».
4. Τις διατάξεις του Ν. 797/71 «Περί αναγκαστικών απαλλοτριώσεων».
5. Τη Δ12/30945/16.3.89 (Ε.30) Εγκύκλιο του Υπουργού ΠΕΧΩΔΕ.
6. Τη Δ16α/04/773/29.11.90 κοινή απόφαση Υπουργού Προεδρίας της Κυβέρνησης και του Αναπληρωτή Υπουργού ΠΕΧΩΔΕ για την εξαίρεση Διοικητικών πράξεων ή εγγράφων από τον κανόνα των τριών υπογραφών.
7. Τη Δ16α/316/Α.Φ./6.5.91 απόφαση επιλογής και τοποθέτησης Γενικών Διευθυντών.
8. Την απόφαση Δ17/01/79/Φ.θ.2.2.1/24.8.89 (ΦΕΚ 666 Β΄) του Υπουργού ΠΕ.ΧΩ.Δ.Ε. περί μεταβιβάσεως αρμοδιοτήτων στο Γεν. Γραμματέα κ.λπ. όπως τροποποιήθηκε και συμπληρώθηκε με την απόφαση Δ17α/02/100/Φ.θ.2.2.1/19.10.89 του ιδίου.
9. Το Ν. 2052/92 και την Εγκύκλιο Δ12/35572/23.7.92 με την οποία παρέχονται διευκρινίσεις και οδηγίες για την εφαρμογή του Ν. 2052/92.
10. Τη Δ17α/03/99/Φ.2.2.1/29.10.96 απόφαση ανάθεσης αρμοδιοτήτων στον Υφυπουργό ΠΕΧΩΔΕ Χ. Βερελή.
11. Τα Α.Π. 4970/7/2.12.96 και Α.Π. 4971/7/2.12.96 έγγραφα 2ης ΔΕΚΕ τ. 1ης ΠΥΔΕ σχετικά με την κήρυξη απαλλοτρίωσης των απαιτουμένων εκτάσεων για την κατασκευή των υπόψη τμημάτων, σε βάρος των πιστώσεων του έργου 9471501 Δ.Ε., αποφασίζουμε:

Ορίζουμε ότι ο αυτοκινητόδρομος Αθηνών - Λαμίας τμήμα Α.Κ. Οινοφύτων - Α.Κ. Σχηματαρίου, βελτιώνεται - διαπλατύνεται με την κατασκευή των οδικών τμημάτων: SR 2N (χ.θ. 9+984,70 - χ.θ. 11+024,70) Νο 6 (χ.θ. 0+000 - χ.θ. 0+072,42), Νο 12 ΑΝ (χ.θ. 0+000 - χ.θ. 0+430,47) και έχουν εφαρμογή οι διατάξεις του Ν. 653/77.

Η απόφαση αυτή να δημοσιευθεί στην Εφημερίδα της Κυβερνήσεως.

Αθήνα, 20 Οκτωβρίου 1997

Ο ΥΠΟΥΡΓΟΣ

ΚΩΝ. ΛΑΛΙΩΤΗΣ

Αριθ. Δ12/0/35493 (3)

Εφαρμογή του άρθρου 1 του Ν. 653/77 για τη βελτίωση - διαπλάτυνση της εξωτερικής Ανατολικής Περιφερειακής οδού Θεσσαλονίκης και εσωτερικής Περιφερειακής οδού Θεσ/κης με την κατασκευή του Κόμβου Κ5 και του οδικού τμήματος Κ4-Κ5.

Ο ΥΠΟΥΡΓΟΣ ΠΕΡΙΒΑΛΛΟΝΤΟΣ, ΧΩΡΟΤΑΞΙΑΣ ΚΑΙ ΔΗΜ. ΕΡΓΩΝ

Έχοντας υπόψη:

1. Τις διατάξεις του Ν. 653/77 «Περί υποχρεώσεως των παροδίων ιδιοκτητών για τη διάνοιξη οδών κ.λπ.», όπως τροποποιήθηκε και συμπληρώθηκε με τους Ν. 960 (άρθρο 9 παρ. 4), Ν. 947/79 (άρθρο 62 παρ. 9 και 10), Ν. 1349/83 (άρθρο 14) και Ν. 1418/84 (άρθρο 25) σε συνδυασμό με την Α1/0/2/7/12.3.85 απόφαση Υπουργού ΠΕΧΩΔΕ.
2. Τις διατάξεις του Π.Δ. 929/79 «Περί εκτελέσεως του άρθρου 1 του Ν. 653/77».
3. Τις διατάξεις του Π.Δ. 69/88 «Περί Οργανισμού της Γενικής Γραμματείας Δημοσίων Έργων».
4. Τις διατάξεις του Ν. 797/71 «Περί αναγκαστικών απαλλοτριώσεων».
5. Τη Δ12/30945/16.3.89 (Ε.30) Εγκύκλιο του Υπουργού ΠΕΧΩΔΕ.
6. Τη Δ16α/04/773/29.11.90 κοινή απόφαση Υπουργού Προεδρίας της Κυβέρνησης και του Αναπληρωτή Υπουργού ΠΕΧΩΔΕ για την εξαίρεση Διοικητικών πράξεων ή εγγράφων από τον κανόνα των τριών υπογραφών.
7. Τη Δ16α/316/Α.Φ./6.5.91 απόφαση επιλογής και τοποθέτησης Γενικών Διευθυντών.
8. Την απόφαση Δ17/01/79/Φ.θ.2.2.1/24.8.89 (ΦΕΚ 666 Β΄) του Υπουργού ΠΕ.ΧΩ.Δ.Ε. περί μεταβιβάσεως αρμοδιοτήτων στο Γεν. Γραμματέα κ.λπ. όπως τροποποιήθηκε και συμπληρώθηκε με την απόφαση Δ17α/02/100/Φ.θ.2.2.1/19.10.89 του ιδίου.
9. Το Ν. 2052/92 και την Εγκύκλιο Δ12/35572/23.7.92 με την οποία παρέχονται διευκρινίσεις και οδηγίες για την εφαρμογή του Ν. 2052/92.
10. Τη Δ17α/03/99/Φ.2.2.1/29.10.96 απόφαση ανάθεσης αρμοδιοτήτων στον Υφυπουργό ΠΕΧΩΔΕ Χ. Βερελή.
11. Το 5232/5.8.97 έγγραφο Δ.Σ.Ε. τ. 3η ΠΥΔΕ σχετικό με την κήρυξη απαλλοτρίωσης των απαιτουμένων εκτάσεων για την κατασκευή των υπόψη οδικών τμημάτων, σε βάρος των πιστώσεων του έργου 9471541 ΣΑΕ 071/2, αποφασίζουμε:

Ορίζουμε ότι η Εξωτερική - Ανατολική Περιφερειακή οδός και Εσωτερική Περιφερειακή οδός Θεσ/κης βελτιώνονται - διαπλατύνονται με την κατασκευή: α) του κόμβου Κ5, β) του οδικού τμήματος Κ4-Κ5 και έχουν εφαρμογή οι διατάξεις του Ν. 653/77.

Η απόφαση αυτή να δημοσιευθεί στην Εφημερίδα της Κυβερνήσεως.

Αθήνα, 20 Οκτωβρίου 1997

Ο ΥΠΟΥΡΓΟΣ

ΚΩΝ. ΛΑΛΙΩΤΗΣ

ΠΟΛΕΟΔΟΜΙΑ

ΑΠΟΦΑΣΕΙΣ

Αριθ. 7379 (4)

Τροποποίηση σχεδίου διανομής οικισμού Κοινότητας Ροδοτοπίου Ν. Ιωαννίνων στο Ο.Τ. 9.

Ο ΝΟΜΑΡΧΗΣ ΙΩΑΝΝΙΝΩΝ

Έχοντας υπόψη:

1. Τις διατάξεις των παρ. 4 και 5 του άρθρου 38 του Ν. 1337/1983 (ΦΕΚ 33 Α΄) «Επέκταση των πολεοδομικών σχεδίων, οικιστική ανάπτυξη και σχετικές ρυθμίσεις».

2. Τις διατάξεις του άρθρου 3 του Ν.Δ. της 17.7.1923 (ΦΕΚ 228 Α/16.8.23) «Περί σχεδίων πόλεων και κωμών του Κράτους» όπως μεταγενέστερα τροποποιήθηκαν και συμπληρώθηκαν.

3. Τις διατάξεις του Π.Δ. της 2.4.1985 (ΦΕΚ 225 Δ/1985) «Περί μεταβίβασης αρμοδιοτήτων στους Νομάρχες».

4. Τις διατάξεις του Ν. 2218/1994 (ΦΕΚ 90/Α/13.7.94) «Ίδρυση Νομαρχιακής Αυτοδιοίκησης κ.λπ. και τον Οργανισμό Νομαρχιακής Αυτοδιοίκησης Ιωαννίνων που δημοσιεύθηκε και ισχύει από την 11.5.1995 (ΦΕΚ 397 Β΄)».

5. Το ρυμοτομικό σχέδιο διανομής συνοικισμού Ροδοτοπίου Ν. Ιωαννίνων έτους 1961 που κυρώθηκε με την αγροτική Νομοθεσία.

6. Την υπ' αριθ. 392/1986 (ΦΕΚ 815 Δ΄/12.9.1986) απόφαση Νομάρχη Ιωαννίνων «Κατηγοριοποίηση, καθορισμός ορίων, όρων και περιορισμών δόμησης στον οικισμό Ροδοτόπι Ν. Ιωαννίνων».

7. Την υπ' αριθ. 7/1997 απόφαση του Κοινοτικού Συμβουλίου Ροδοτοπίου Ν. Ιωαννίνων.

8. Τη γνωμοδότηση του Συμβουλίου Χωροταξίας, Οικισμού και Περιβάλλοντος του Νομού Ιωαννίνων όπως αυτή διατυπώθηκε με την υπ' αριθ. 249/16.9.97 πράξη του.


9. Το γεγονός ότι από τις διατάξεις της παρούσας απόφασης δεν προκαλείται δαπάνη σε βάρος του προϋπολογισμού της Κοινότητας, αποφασίζουμε:

Τροποποιείται το ρυμοτομικό σχέδιο της Κοινότητας Ροδοτοπίου Ν. Ιωαννίνων στο Ο.Τ. 9 με τη διάνοιξη δρόμου πλάτους 5 μ. στο όριο της υπ' αριθ. 35 ιδιοκτησίας, όπως φαίνεται στο συνημμένο τοπογραφικό διάγραμμα.


Η παρούσα να δημοσιευθεί στην Εφημερίδα της Κυβερνήσεως.

Ιωάννινα, 16 Οκτωβρίου 1997


Ο Νομάρχης
ΝΙΚΟΛΑΟΣ ΖΑΡΜΠΑΛΑΣ

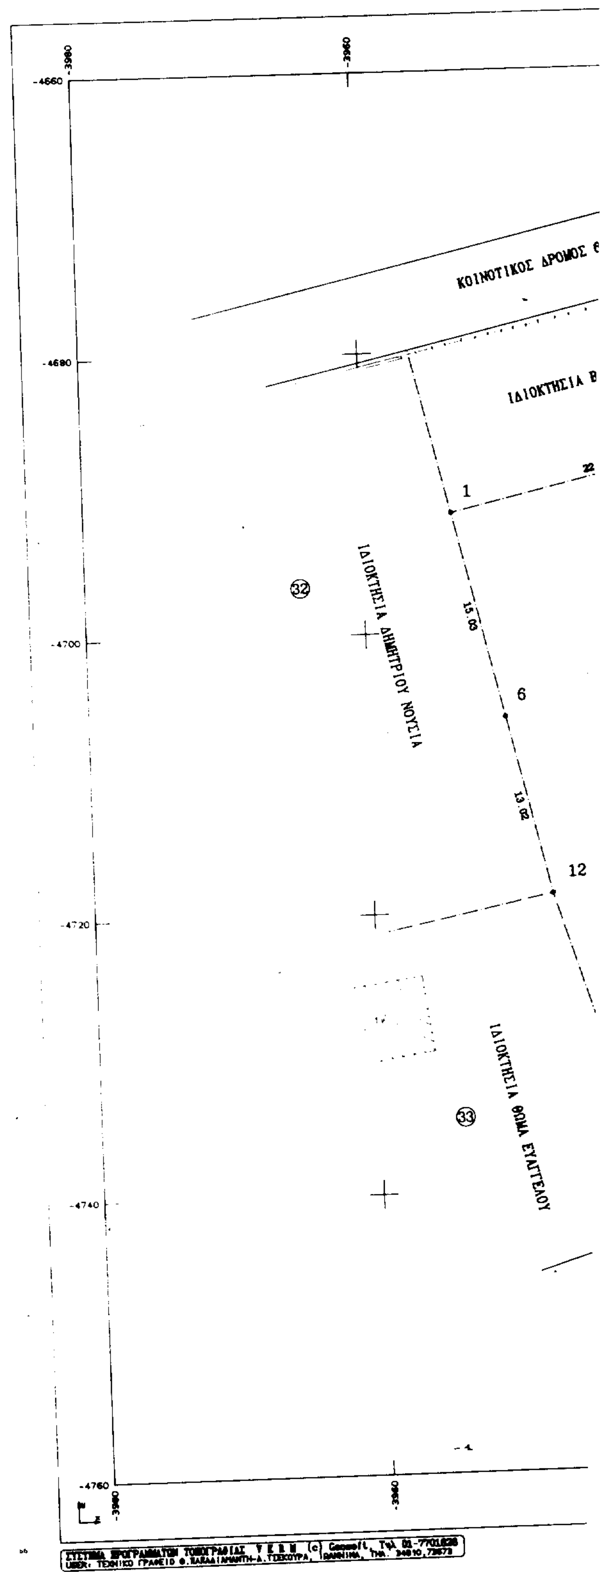

-4660
-4680
-4700
-4720
-4740
-4760
-3980
-3960
ΚΟΙΝΟΤΙΚΟΣ ΔΡΟΜΟΣ
ΙΔΙΟΚΤΗΣΙΑ
1
6
12
15.03
13.02
32
ΙΔΙΟΚΤΗΣΙΑ ΔΗΜΗΤΡΙΟΥ ΝΟΥΣΙΑ
33
ΙΔΙΟΚΤΗΣΙΑ ΘΩΜΑ ΕΥΑΓΓΕΛΟΥ

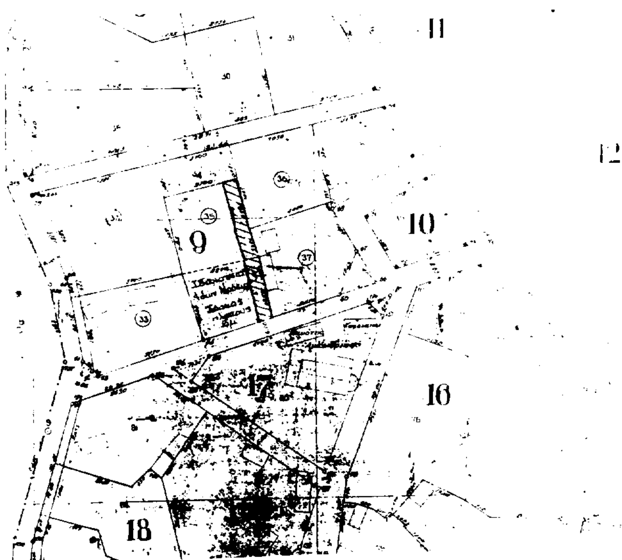

11
12
10
9
16
17
18

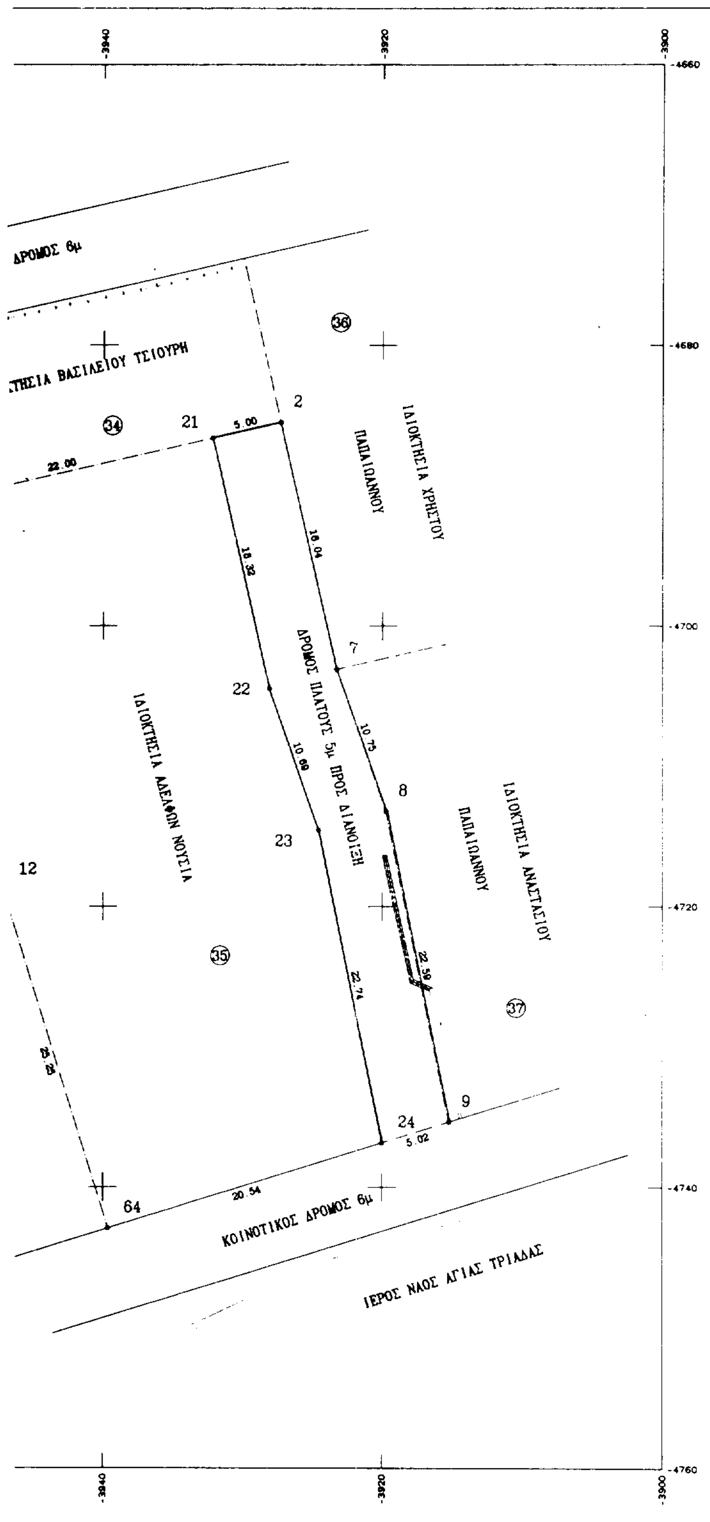

ΑΡΧΕΙΟ: NOYS.FPL

ΣΥΝΤΕΤΑΓΜΕΝΕΣ ΟΡΙΩΝ								σημεία: 12
i	X	Y	i	X	Y	i	X	Y
1	-3853.620	-4681.520	2	-3827.310	-4685.500	6	-3850.180	4706.150
7	-3823.280	-4703.080	8	-3818.740	-4713.240	9	-3815.220	-4735.370
12	-3847.180	-4716.820	21	-3832.184	-4686.615	22	-3828.102	-4704.477
23	-3824.571	-4714.572	24	-3820.020	-4736.854	64	-3838.640	-4742.820

Κ.Α./ΣΗΜΕΙΑ Εμβαδά μ²	ΟΡΙΑ ΙΔΙΟΚΤΗΣΙΩΝ
1406.79	12 1 2 7 8 9 64
1150.95	12 6 1 21 22 23 24 64

ΟΡΟΙ ΔΟΜΗΣΗΣ

ΕΛΑΧΙΣΤΟ ΕΜΒΑΔΟ 300 τ.μ
ΕΛΑΧΙΣΤΟ ΠΡΟΣΩΠΟ 14 μ
ΠΟΣΟΣΤΟ ΚΑΛΥΨΗΣ 70%
ΔΟΜΗΣΗ 100*1.6+100*0.8+100*0.6+υπολ*0.4
ΜΕΓΙΣΤΗ ΔΟΜΗΣΗ 400 τ.μ
ΜΕΓΙΣΤΟ ΥΨΟΣ 7.5 μ

ΠΑΡΑΤΗΡΗΣΕΙΣ

ΑΡΧΙΚΟ ΟΙΚΟΠΕΔΟ 1-2-7-8-9-24-64-12-1
ΝΕΟ ΟΙΚΟΠΕΔΟ 1-21-22-23-24-64-12-1
ΔΡΟΜΟΣ 5μ 21-2-7-8-9-24-23-22-21
ΤΟ ΑΡΧΙΚΟ ΚΑΙ ΤΟ ΝΕΟ ΟΙΚΟΠΕΔΟ ΕΙΝΑΙ ΑΡΤΙΑ ΚΑΙ ΟΙΚΟΔΟΜΗΣΙΜΑ ΣΥΜΦΩΝΑ ΜΕ ΤΙΣ ΙΣΧΥΟΥΣΕΣ ΠΟΛΕΟΔΟΜΙΚΕΣ ΔΙΑΤΑΞΕΙΣ.

ΤΕΧΝΙΚΟ ΓΡΑΦΕΙΟ ΜΕΛΕΤΩΝ
ΧΑΡΗΣ ΠΑΠΑΔΙΑΜΑΝΤΗΣ ΤΟΠΟΓΡΑΦΟΣ ΜΗΧΑΝΙΚΟΣ Ε.Μ.Π.

Ν. Ζέρβα 28-30 (Στοά Σάρκα), Ιωάννινα
Τηλ. (0651) 34810

ΕΡΓΟΔΟΤΗΣ
ΑΔΕΛΦΟΙ ΝΟΥΣΙΑ

ΕΡΓΟ
ΤΡΟΠΟΠΟΙΗΣΗ ΡΥΜΟΤΟΜΙΚΟΥ ΣΧΕΔΙΟΥ

ΘΕΣΗ
ΑΓΙΑ ΤΡΙΑΔΑ ΡΟΔΟΤΟΠΙΟΥ
Ο.Τ 09

ΘΕΜΑ ΣΧΕΔΙΟΥ — ΑΡΙΘΜΟΣ ΣΧΕΔΙΟΥ
ΤΟΠΟΓΡΑΦΙΚΟ ΔΙΑΓΡΑΜΜΑ

ΚΛΙΜΑΚΑ 1:200

ΧΡΟΝΟΣ ΜΕΛΕΤΗΣ : ΙΟΥΛΙΟΣ 1996

ΥΠΟΓΡΑΦΗ	ΣΦΡΑΓΙΔΑ
[signature]	ΠΑΠΑΔΙΑΜΑΝΤ... ΤΟΠΟΓΡΑΦΟΣ ΜΗΧΑΝΙΚ... ΠΟΛΥΤΕΧΝΕΙ... ΑΓΙΟ ΜΗΤΡΟΥ 56... ΤΗΛ. 34810 ... Α.Φ.Μ. 36340...

Αριθ. 7584 (5)

Καθορισμός χρήσης γης παραχωρούμενης κοινοτικής έκτασης στον οικισμό Μηλιωτάδων Κοινότητας Δεματίου Ν. Ιωαννίνων.

Ο ΝΟΜΑΡΧΗΣ ΙΩΑΝΝΙΝΩΝ

Έχοντας υπόψη:

1. Τις διατάξεις του άρθρου 3 «Καθορισμός χρήσεων παραχωρούμενων δημοσίων εκτάσεων» του Ν. 1512 της 11/11.1.1985 (ΦΕΚ 4Α΄).

2. Τις διατάξεις του άρθρου 3 του Ν.Δ. της 17.7.1923 (ΦΕΚ 228 Α΄/16.8.23) «Περί σχεδίων πόλεων και κωμών του Κράτους» όπως μεταγενέστερα τροποποιήθηκαν και συμπληρώθηκαν.

3. Τις διατάξεις του Π.Δ. της 23.2/6.3.1987 (ΦΕΚ 166 Δ΄) «Κατηγορίες και περιεχόμενο χρήσεων γης».

4. Τις διατάξεις του Ν. 2218/1994 (ΦΕΚ 90/Α/13.7.94) «Ίδρυση Νομαρχιακής Αυτοδιοίκησης κ.λπ. και τον Οργανισμό Νομαρχιακής Αυτοδιοίκησης Ιωαννίνων που δημοσιεύθηκε και ισχύει από την 11.5.1995 (ΦΕΚ 397 Β΄)».

5. Την υπ' αριθ. 135/8.6.1993 (ΦΕΚ 693 Δ΄/22.6.1993) απόφαση Νομάρχη Ιωαννίνων «Κατηγοριοποίηση, καθορισμός ορίων, όρων και περιορισμών δόμησης στον οικισμό Μηλιωτάδες Κοιν. Δεματίου».

6. Την υπ' αριθ. 646/1997 βεβαίωση της Κοινότητας Δεματίου.

7. Την υπ' αριθ. 2/1997 απόφαση του Κοινοτικού Συμβουλίου Δεματίου Ν. Ιωαννίνων.

8. Τη γνωμοδότηση του Συμβουλίου Χωροταξίας, Οικισμού και Περιβάλλοντος του Νομού Ιωαννίνων όπως αυτή διατυπώθηκε με την υπ' αριθ. 26/11/30.9.97 πράξη του.

9. Το γεγονός ότι από τις διατάξεις της παρούσας απόφασης δεν προκαλείται δαπάνη σε βάρος του προϋπολογισμού της Κοινότητας, αποφασίζουμε:

Χαρακτηρίζονται ως οικοδομήσιμες οι εντός των ορίων του οικισμού Μηλιωτάδων Κοινότητας Δεματίου Ν. Ιωαννίνων εκτάσεις με στοιχεία 4, 5, 8, 28, 11, 10, 9, 4 (527.05 $μ^2$) και 16, 27, 21, 17, 16 (703.74 $μ^2$), όπως φαίνονται στο συνημμένο τοπογραφικό διάγραμμα.


Κατά τα λοιπά ισχύει η υπ' αριθ. 135/8.6.1993 (ΦΕΚ 693 Δ΄/22.6.1993) απόφασή μας «κατηγοριοποίηση, καθορισμός ορίων, όρων και περιορισμών δόμησης στον οικισμό».

Η παρούσα να δημοσιευθεί στην Εφημερίδα της Κυβερνήσεως.

Ιωάννινα, 16 Οκτωβρίου 1997

Ο Νομάρχης

ΝΙΚΟΛΑΟΣ ΖΑΡΜΠΑΛΑΣ

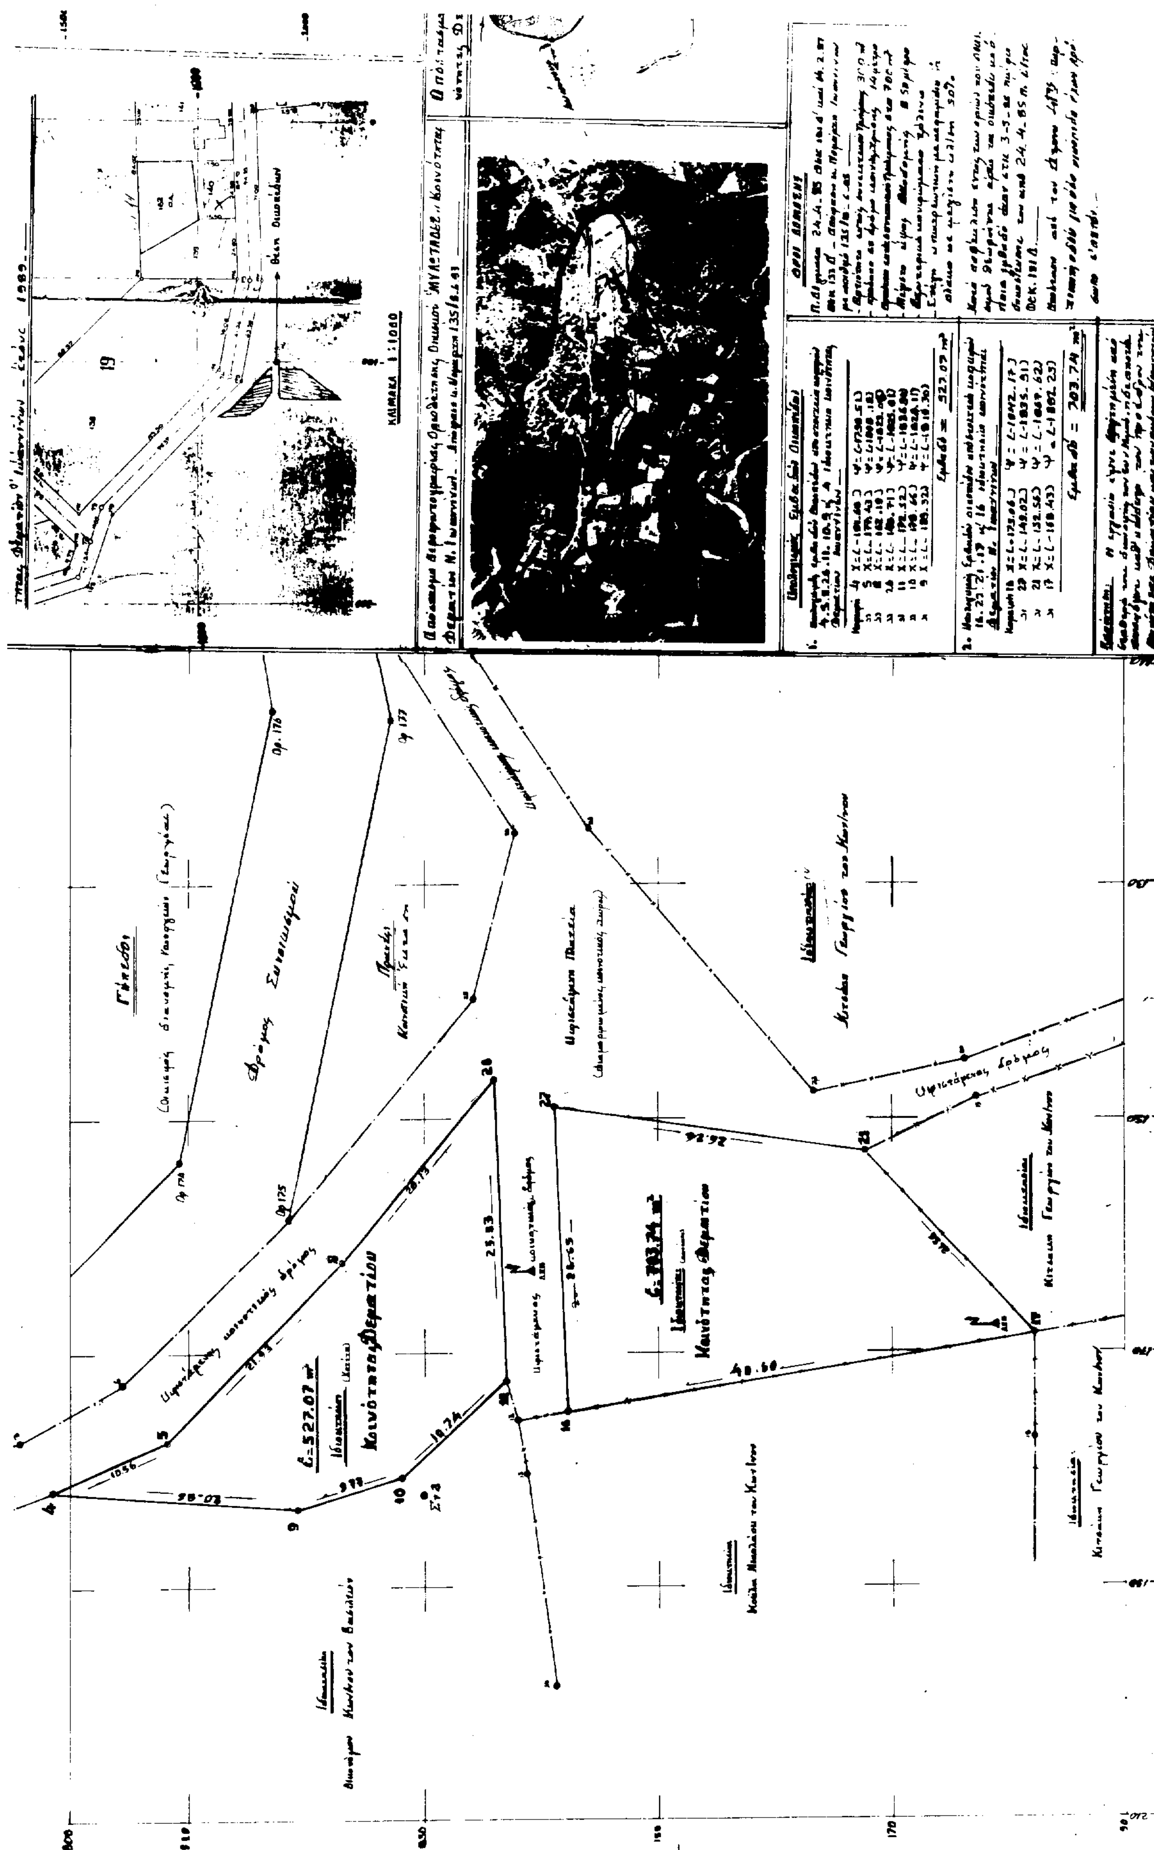

ΤΟΠΟΓΡΑΦΙΚΟ ΔΙΑΓΡΑΜΜΑ

ΠΟΤΑΜΟΣ ΑΡΑΧΘΟΣ

ΒΕΒΑΙΩΣΗ